



Ограждение ОГ 1

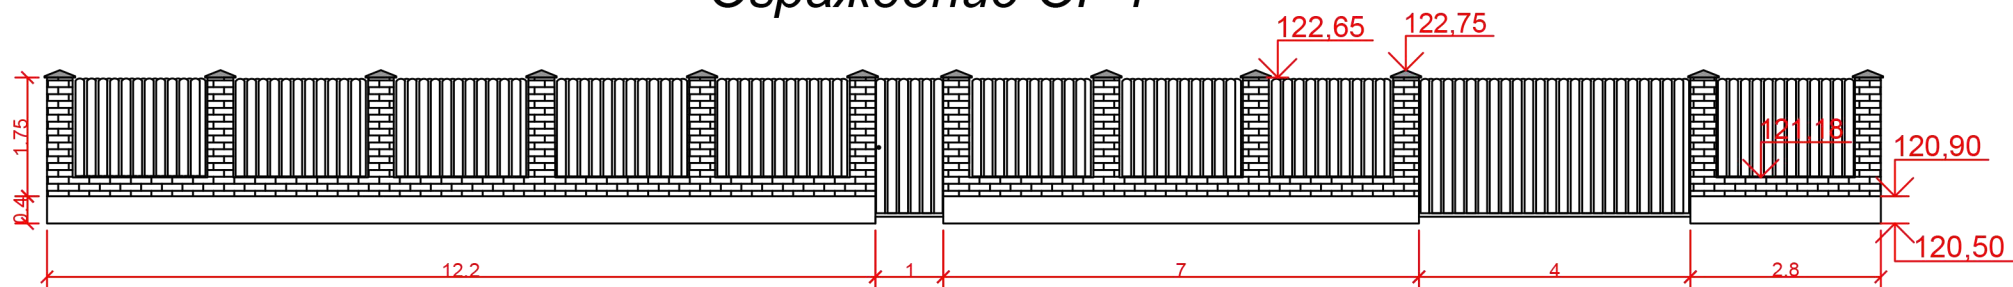

Ограждение ОГ 2

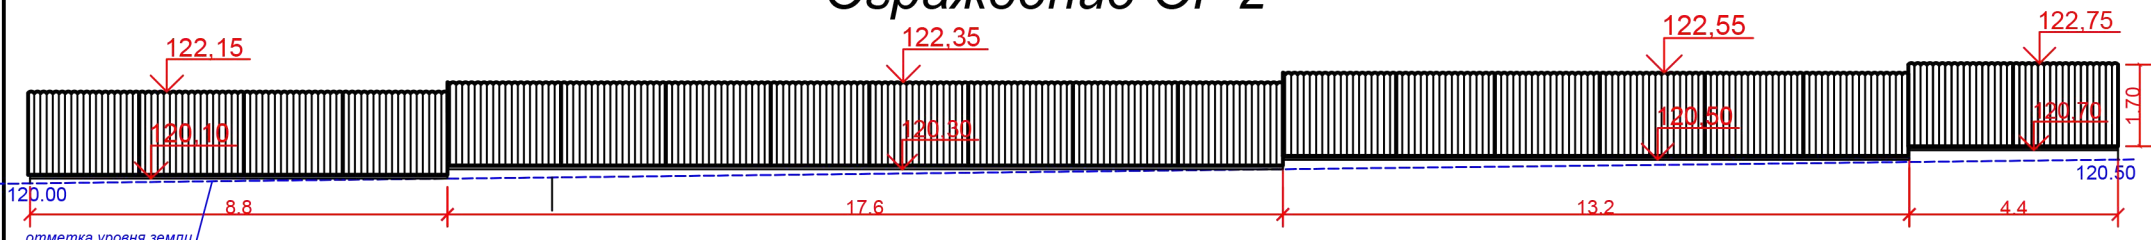

Ограждение ОГ 3



Спецификация ограждения ОГ 1

№	Наименование	Количество	Примечание
1.	Бетонный столб 380*380*1750 цвет графит	12 шт.	
2.	Бетонный пролет 280*200*2040 цвет графит	1 шт.	
3.	Бетонный пролет 280*200*1980 цвет графит	5 шт.	
4.	Бетонный пролет 280*200*1830 цвет графит	3 шт.	
5.	Металлический штакетник тип Европланка 130мм, h=1500 цвет графит	193 шт.	
6.	Металлический штакетник тип Европланка 130мм, h=1800 цвет графит	57 шт.	
7.	Элемент накрывочный 450*450*100 цвет графит	12 шт.	
8.	Столб профильный 60*40*3, h=2500	12 шт.	
9.	Прожилина 40*20*2,5	34.86 м.пог	
10.	БСТГ С12/15 F150	10.3 м.куб	
11.	Арматура рифленая Ø 10	196 м.пог	
12.	Арматура рифленая Ø 8	216 м.пог	



Спецификация ограждений ОГ 2,3

№	Наименование	Количество	Примечание
1.	Фигурный профилированный лист С10, h=1700 цвет графит	88 м.пог	
2.	Элемент накрывочный 270*390*55 цвет графит	226 шт.	
3.	Столб профильный 60*40*3, h=2500	48 шт.	
4.	Прожилина 40*20*2,5	176 м.пог	
5.	БСТГ С12/15 F150	9.42 м.куб	
6.	Арматура рифленая Ø 10	640 м.пог	
7.	Арматура рифленая Ø 8	308.8 м.пог	

						01.2020-00-ГП		
						Благоустройство территории ж.д. по улице Советских Пограничников, 164 г. Гродно		
Изм	Кол	Лист	№ док	Подпись	Дата	Стадия	Лист	Листов
	Разработал	Захаревич				A	11	11
	Проверил	Захаревич						
						Ограждение ОГ 1-3		ИП Захаревич