


Схема мощения

Узел А

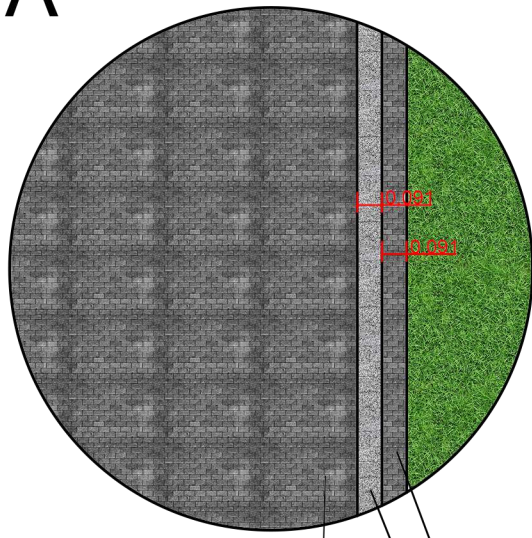


Тротуарная плитка "MALTA kostka plukana"
цвет графит

Тротуарная плитка "KRETA kostka plukana"
цвет светло-серый


Тротуарная плитка "KRETA kostka plukana"
цвет графит

Узел Б

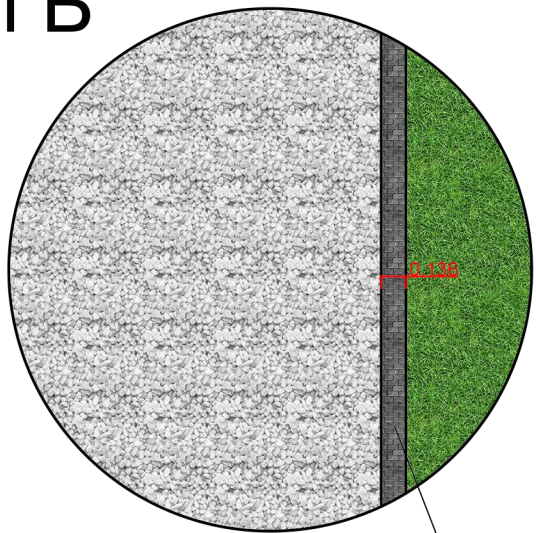

Отбортовка в один ряд
Тротуарная плитка "MALTA kostka plukana"
цвет графит 13,6*18,2

Узел В

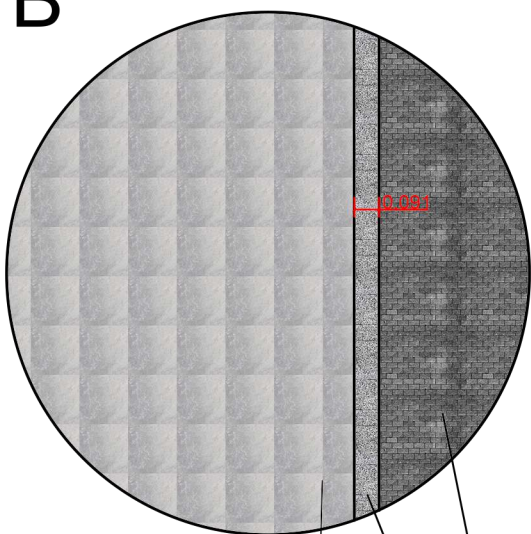


Тротуарная плитка "Multicomplex"
цвет нерино

Тротуарная плитка "KRETA kostka plukana"
цвет светло-серый

Тротуарная плитка "MALTA kostka plukana"
цвет графит

Узел Г

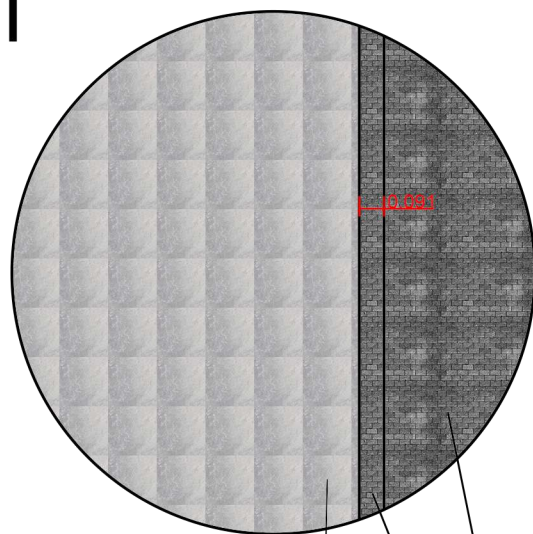


Тротуарная плитка "Multicomplex"
цвет нерино

Тротуарная плитка "KRETA kostka plukana"
цвет графит

Тротуарная плитка "MALTA kostka plukana"
цвет графит


Узел Д

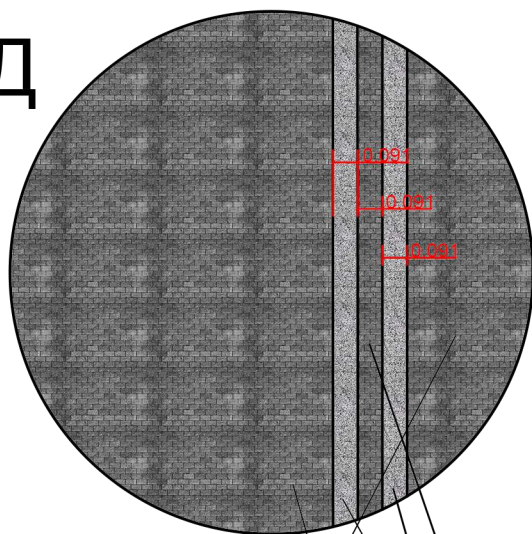

Тротуарная плитка "MALTA kostka plukana"
цвет графит

Тротуарная плитка "KRETA kostka plukana"
цвет светло-серый

Тротуарная плитка "KRETA kostka plukana"
цвет графит

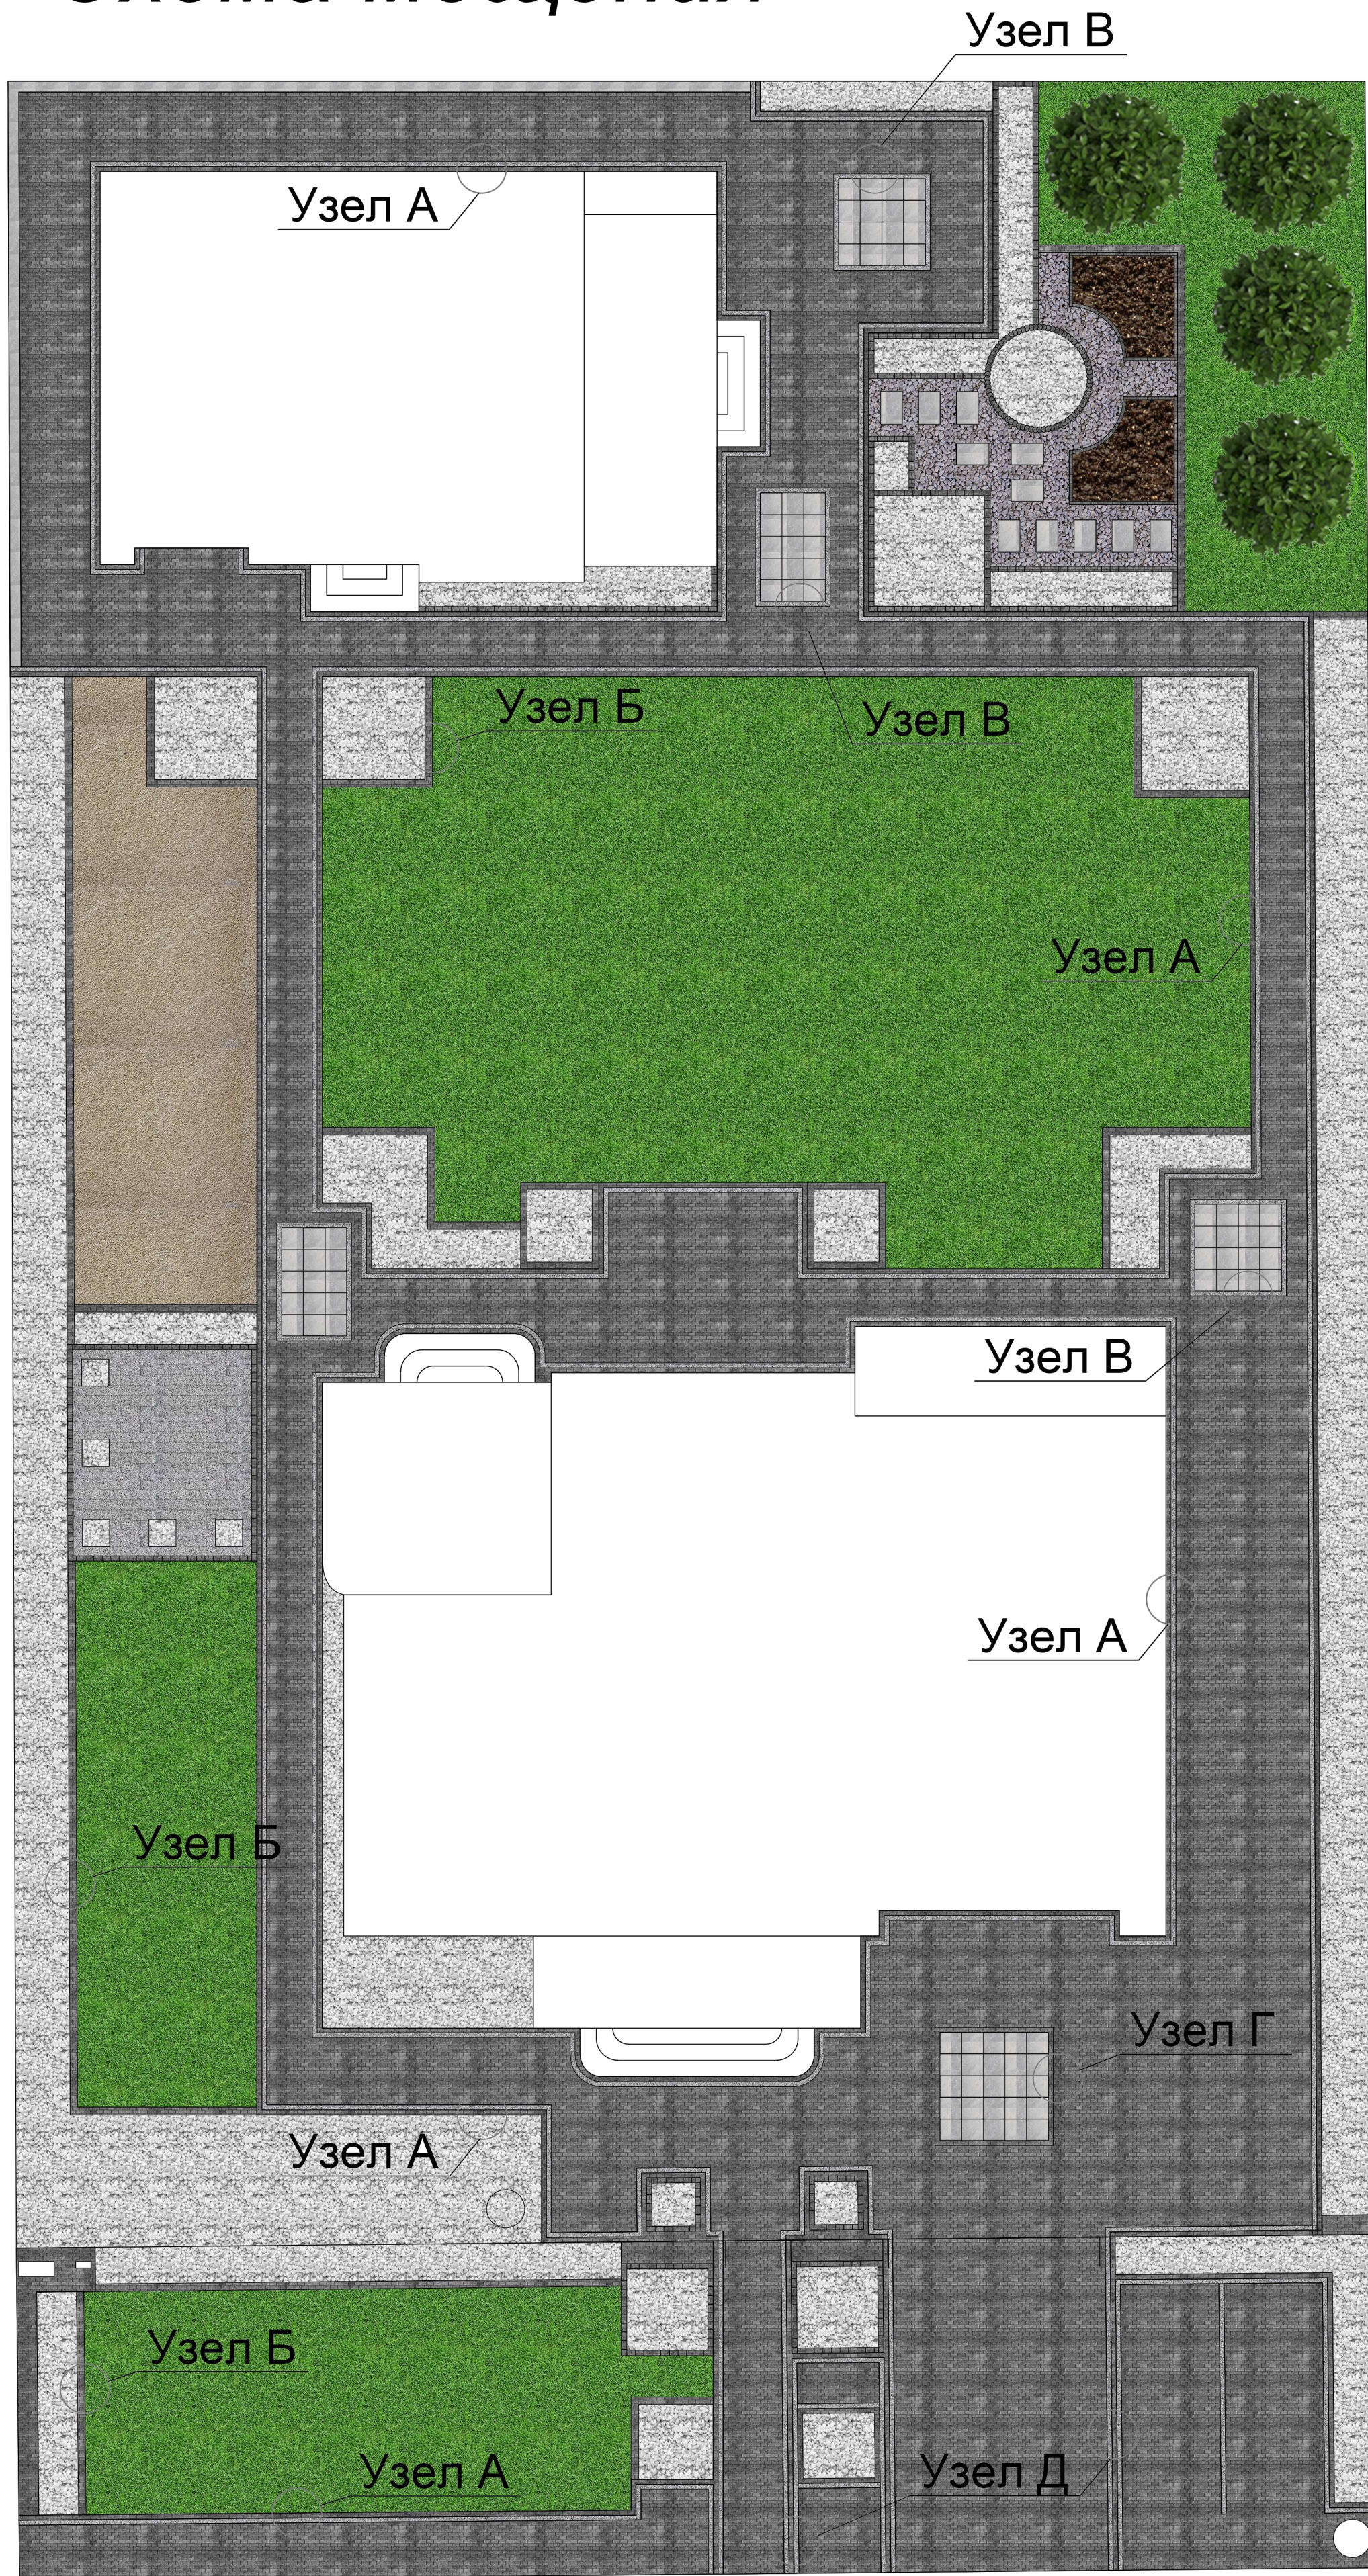

1. Данный лист смотреть совместно с листом № 4-7.